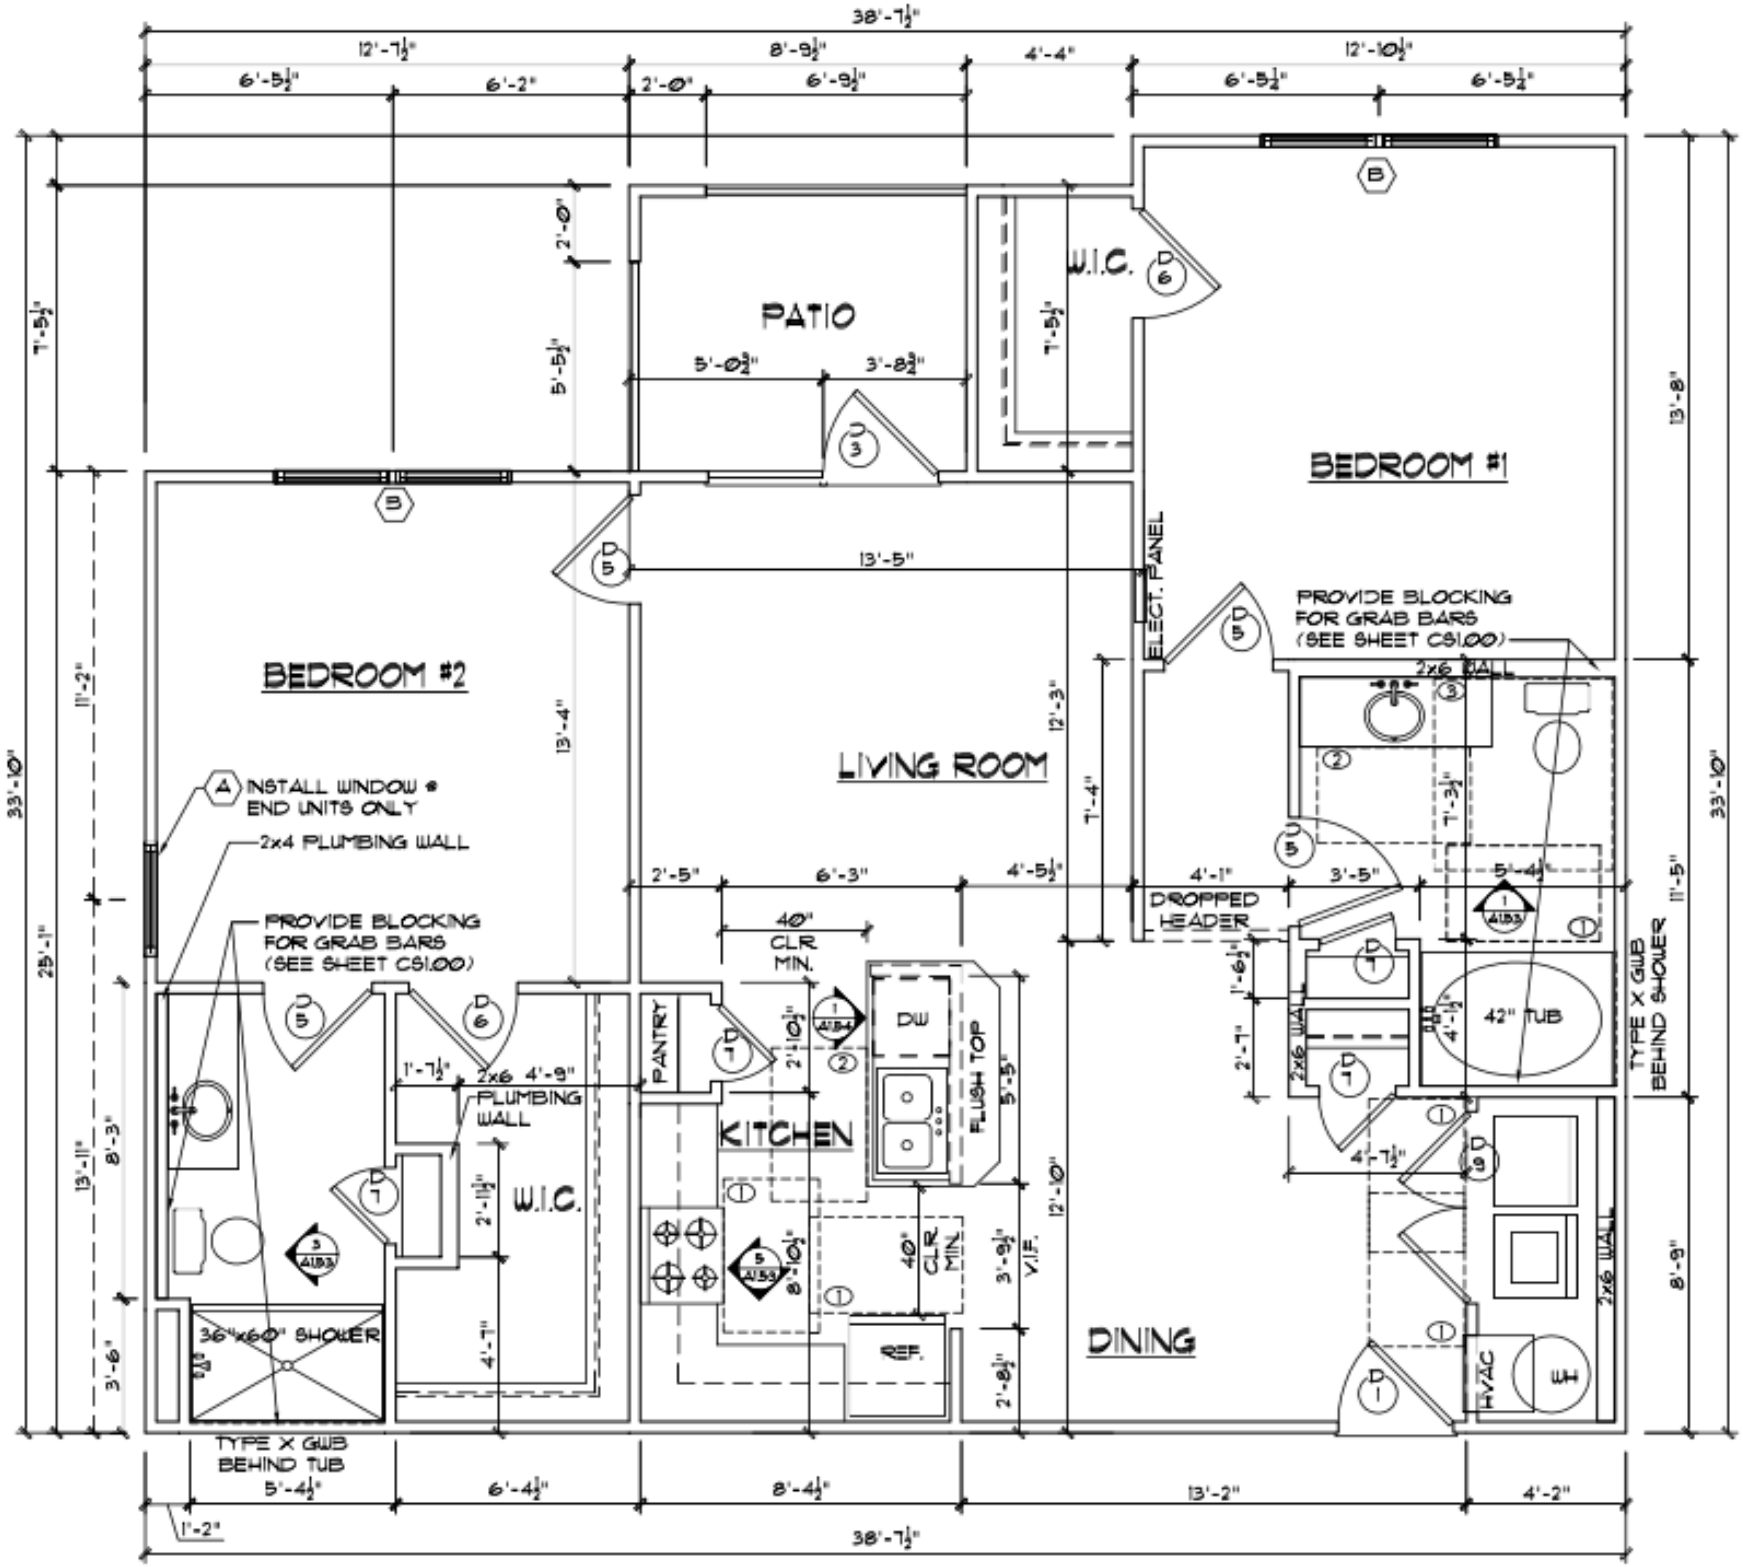
38'-7½"
12'-7½"
8'-9½"
4'-4"
12'-10½"
6'-5½"
6'-2"
2'-0"
6'-9½"
6'-5½"
6'-5½"
PATIO
5'-0⅝"
3'-8⅝"
2'-0"
5'-5½"
W.I.C.
7'-5½"
BEDROOM #1
BEDROOM #2
LIVING ROOM
13'-5"
ELECT. PANEL
PROVIDE BLOCKING FOR GRAB BARS (SEE SHEET CS1.00)
2x6 PLUMBING WALL
INSTALL WINDOW @ END UNITS ONLY
PROVIDE BLOCKING FOR GRAB BARS (SEE SHEET CS1.00)
2'-5"
6'-3"
4'-5½"
4'-1"
3'-5"
5'-4"
DROPPED HEADER
40" CLR MIN.
PANTRY
KITCHEN
DW
FLUSH TOP
5'-5"
1'-7½"
2x6 4'-9" PLUMBING WALL
W.I.C.
2'-1½"
4'-7"
36"x60" SHOWER
TYPE X GWB BEHIND TUB
5'-4½"
6'-4½"
8'-4½"
13'-2"
4'-2"
1'-2"
38'-7½"
42" TUB
2x6 WALL
TYPE X GWB BEHIND SHOWER
HVAC
EF
REF.
40" CLR MIN.
3'-9½" V.I.F.
2'-8½"
12'-10"
33'-10"
25'-1"
11'-2"
13'-11"
8'-3"
3'-6"
13'-4"
12'-3"
7'-4"
11'-5"
8'-9"
13'-8"